
Bilag 5

Oversigtskort over Vandstien




Bilag 6


Oversigtskort over vejadgang

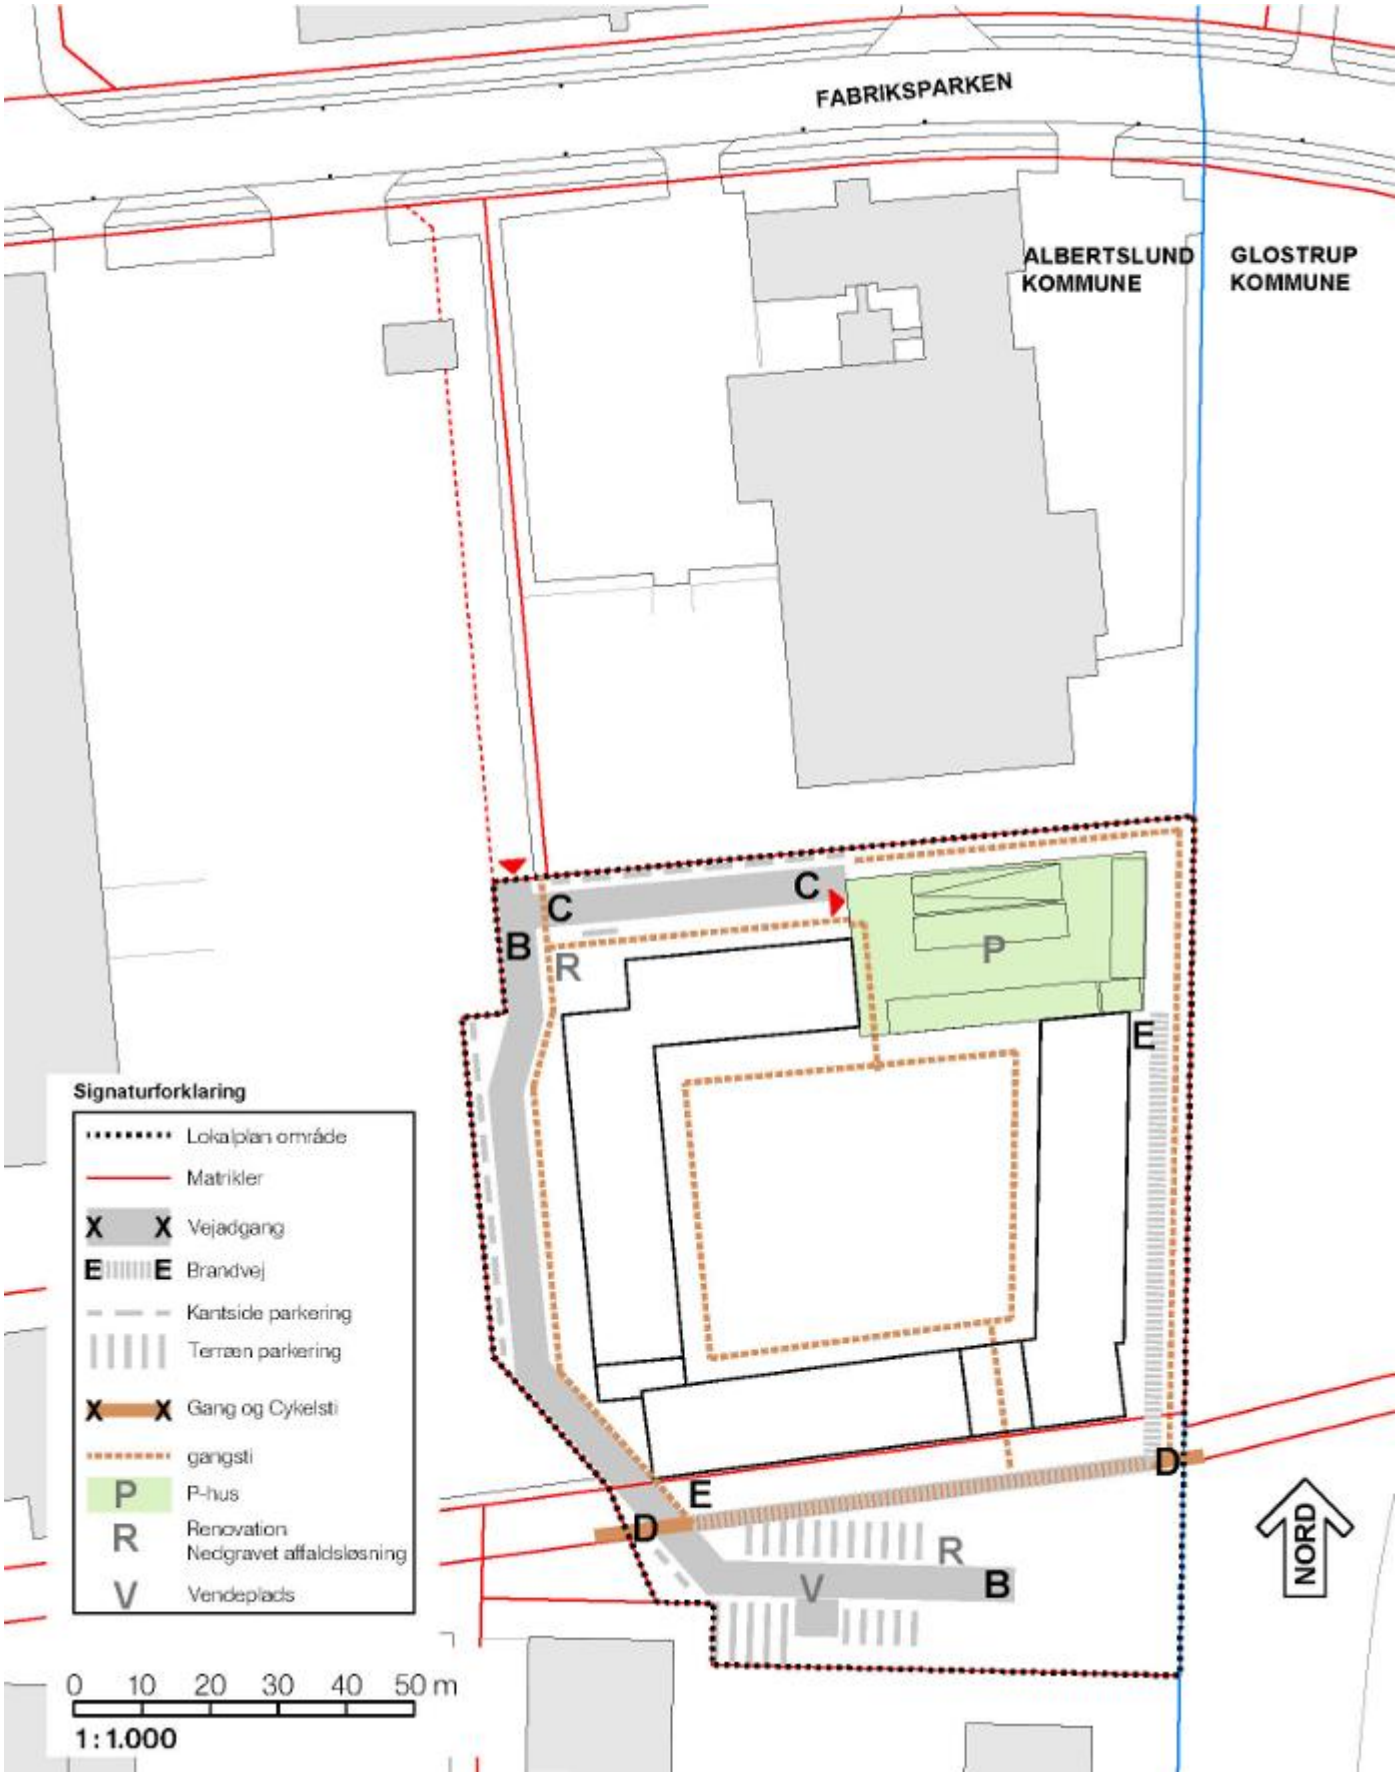



dj-mg

Bilag 7

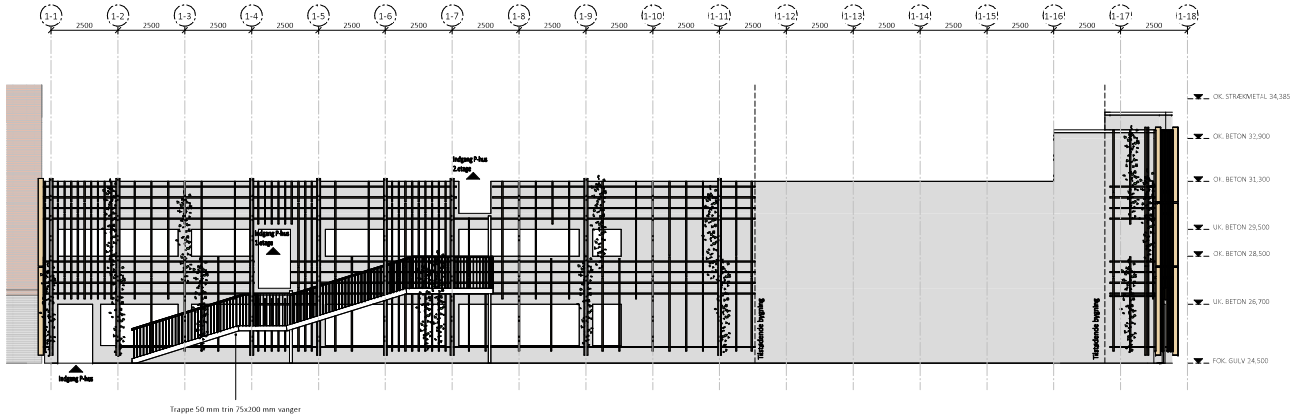

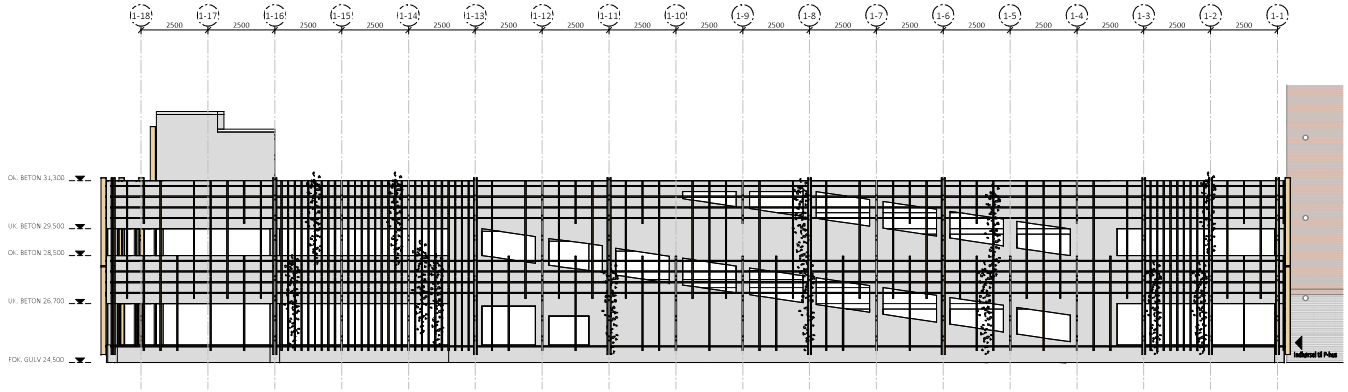

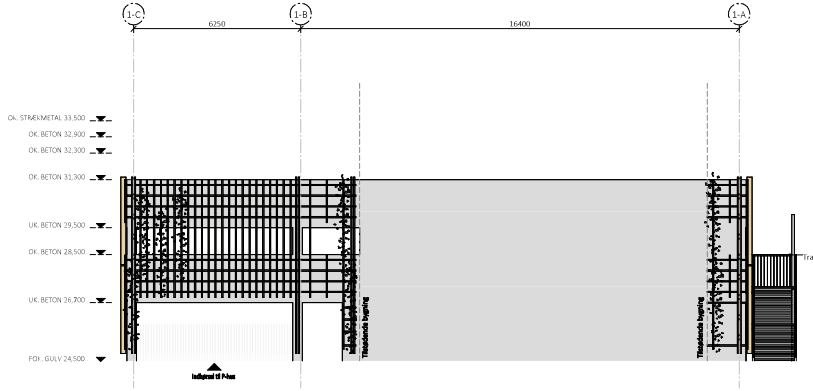

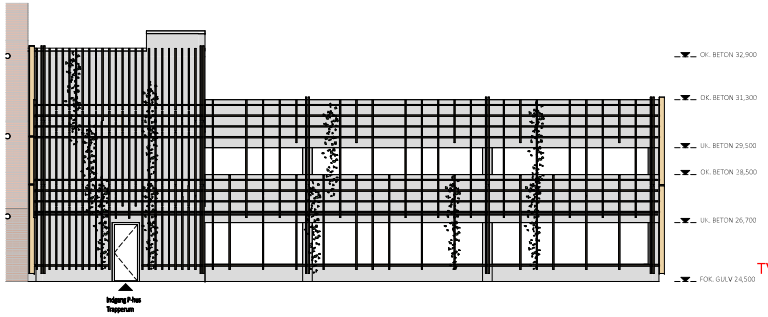


NOTE


- Alle mål i mm, koter i m
- Koter angivet i DVR90
- Bærende konstruktioner iht. ingeniørprojekt
- Materialer iht. Materialeskema

SIGNATURFORKLARING

TN Tagnedløb

Hovedindgang, P-hus

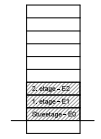

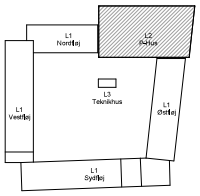

TVÆRFAGLIG GRANSKNING 2026.04.28

REV NR	REV DATO	BESKRIVELSE	INITIALER	GODKENDT

FABRIKSPARKEN 3, 2600, Glostrup — Nordstern


Bygning 1, P-Huset - Facader

MODELFIL	ARK	SAGS NR	20210516
GODKENDT	RP	STADE	FREMTIDIGE FORHOLD
KONTROL	TP	DATO	2026.05.12
DESIGNER	SB / RB	MÅL	1:100

PROJEKTFORSLAG — FP3_K01_L2_H2_EX_N201

ARKITEKT	NORDIC OFFICE OF ARCHITECTURE ÅWARSGADE 12C DK-8000 AARHUS C TEL. +45 4020 6767	INGENIØR	VITA INGENIØRER DANNEBROGSGADE 19 DK-7100 VEJLE TEL. +45 3734 6833	ENTREPRENØR	NORDSTERN HAVNEN 5 DK-8700 HORSENS TEL. +45 7567 7600
LANDSKAB	ARKPLAN NØRRE ALLE 32, 4. SAL DK-8000 AARHUS TEL. +45 5893 2516				

Bilag 8

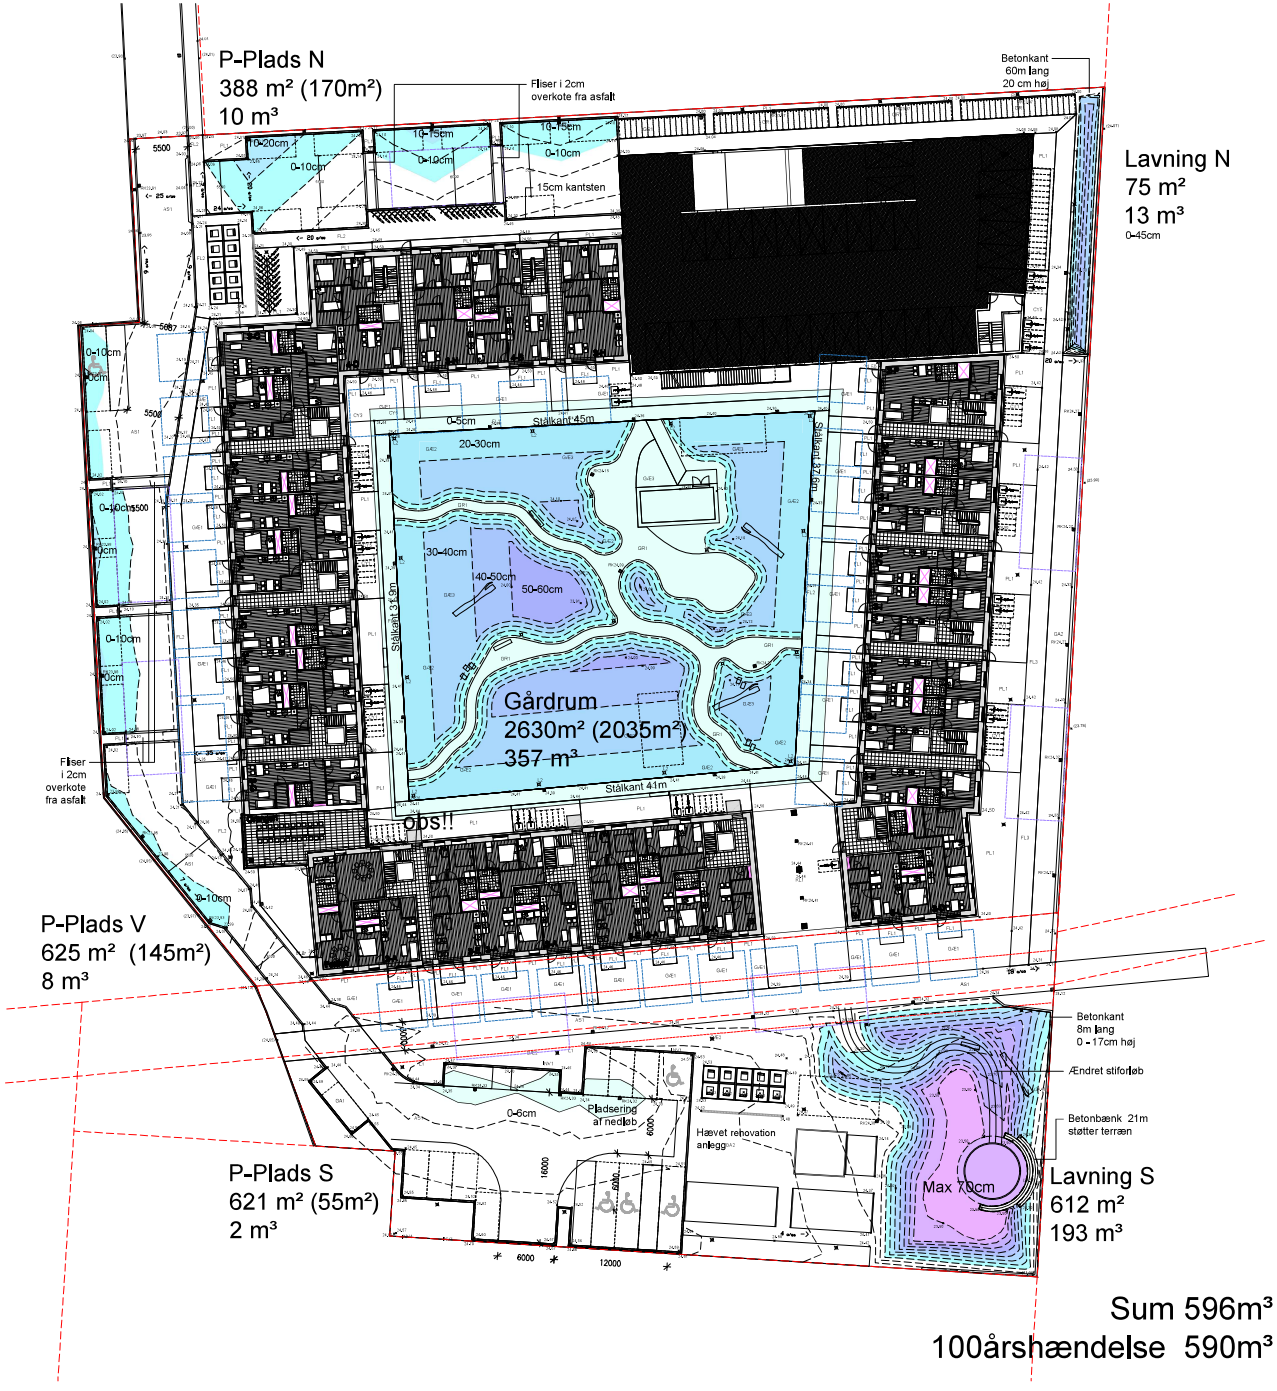

08.04.2026
FORELØBIGT TRYK

REV NR	REV DATO	BESKRIVELSE	INITIALER	GODKENDT

FABRIKSPARKEN 3, 2900, Glostrup
100 årshændelses plan

PROJEKTFORSLAG

IFP3_K02_LX_H1_E0_N350